Województwo: łódzkie
Powiat: łódzki wschodni
Gmina: Rzgów
Jednostka ewidencyjna: 100610_5, Rzgów
Obręb: Nr 0005, Grodzisko
m. Konstantyna


F.H.U. INTER-GEO s.c
97-318 Czarnocin, ul.Główna 150
NIP 771-286-85-72 REGON 101156652
tel. 508 232 840, 606 663 268, 792 321 060

MAPA DO CELÓW PROJEKTOWYCH

SKALA 1 : 500

Układ współrzędnych „2000„ – Poziom odniesienia: "Kronsztadt 60"
Robota zgłoszona do PODGiK pod nr PODGiK_L.6640.1836.2014
Brak służebności gruntowych na działkę przedmiotową
Data opracowania mapy 12.07.2014r.

Szkic orientacji
Skala 1:25000

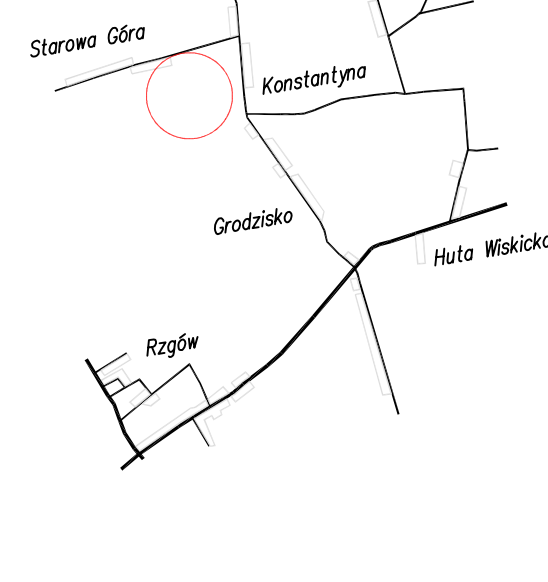


GEODETA UPRAWNIONY
inż. Damian Pabich
Upr. GGK nr 22407
tel. 606-663-268

Nie wyklucza się istnienia w terenie innych nie wykazanych na niniejszej mapie urządzeń podziemnych, które nie były zgłoszone do inwentaryzacji.

– – – zakres opracowania

Niniejsza mapa została przyjęta do zasobu PZGiK w Łodzi pod numerem P.1006.2014.1632 w dniu 12.08.2014

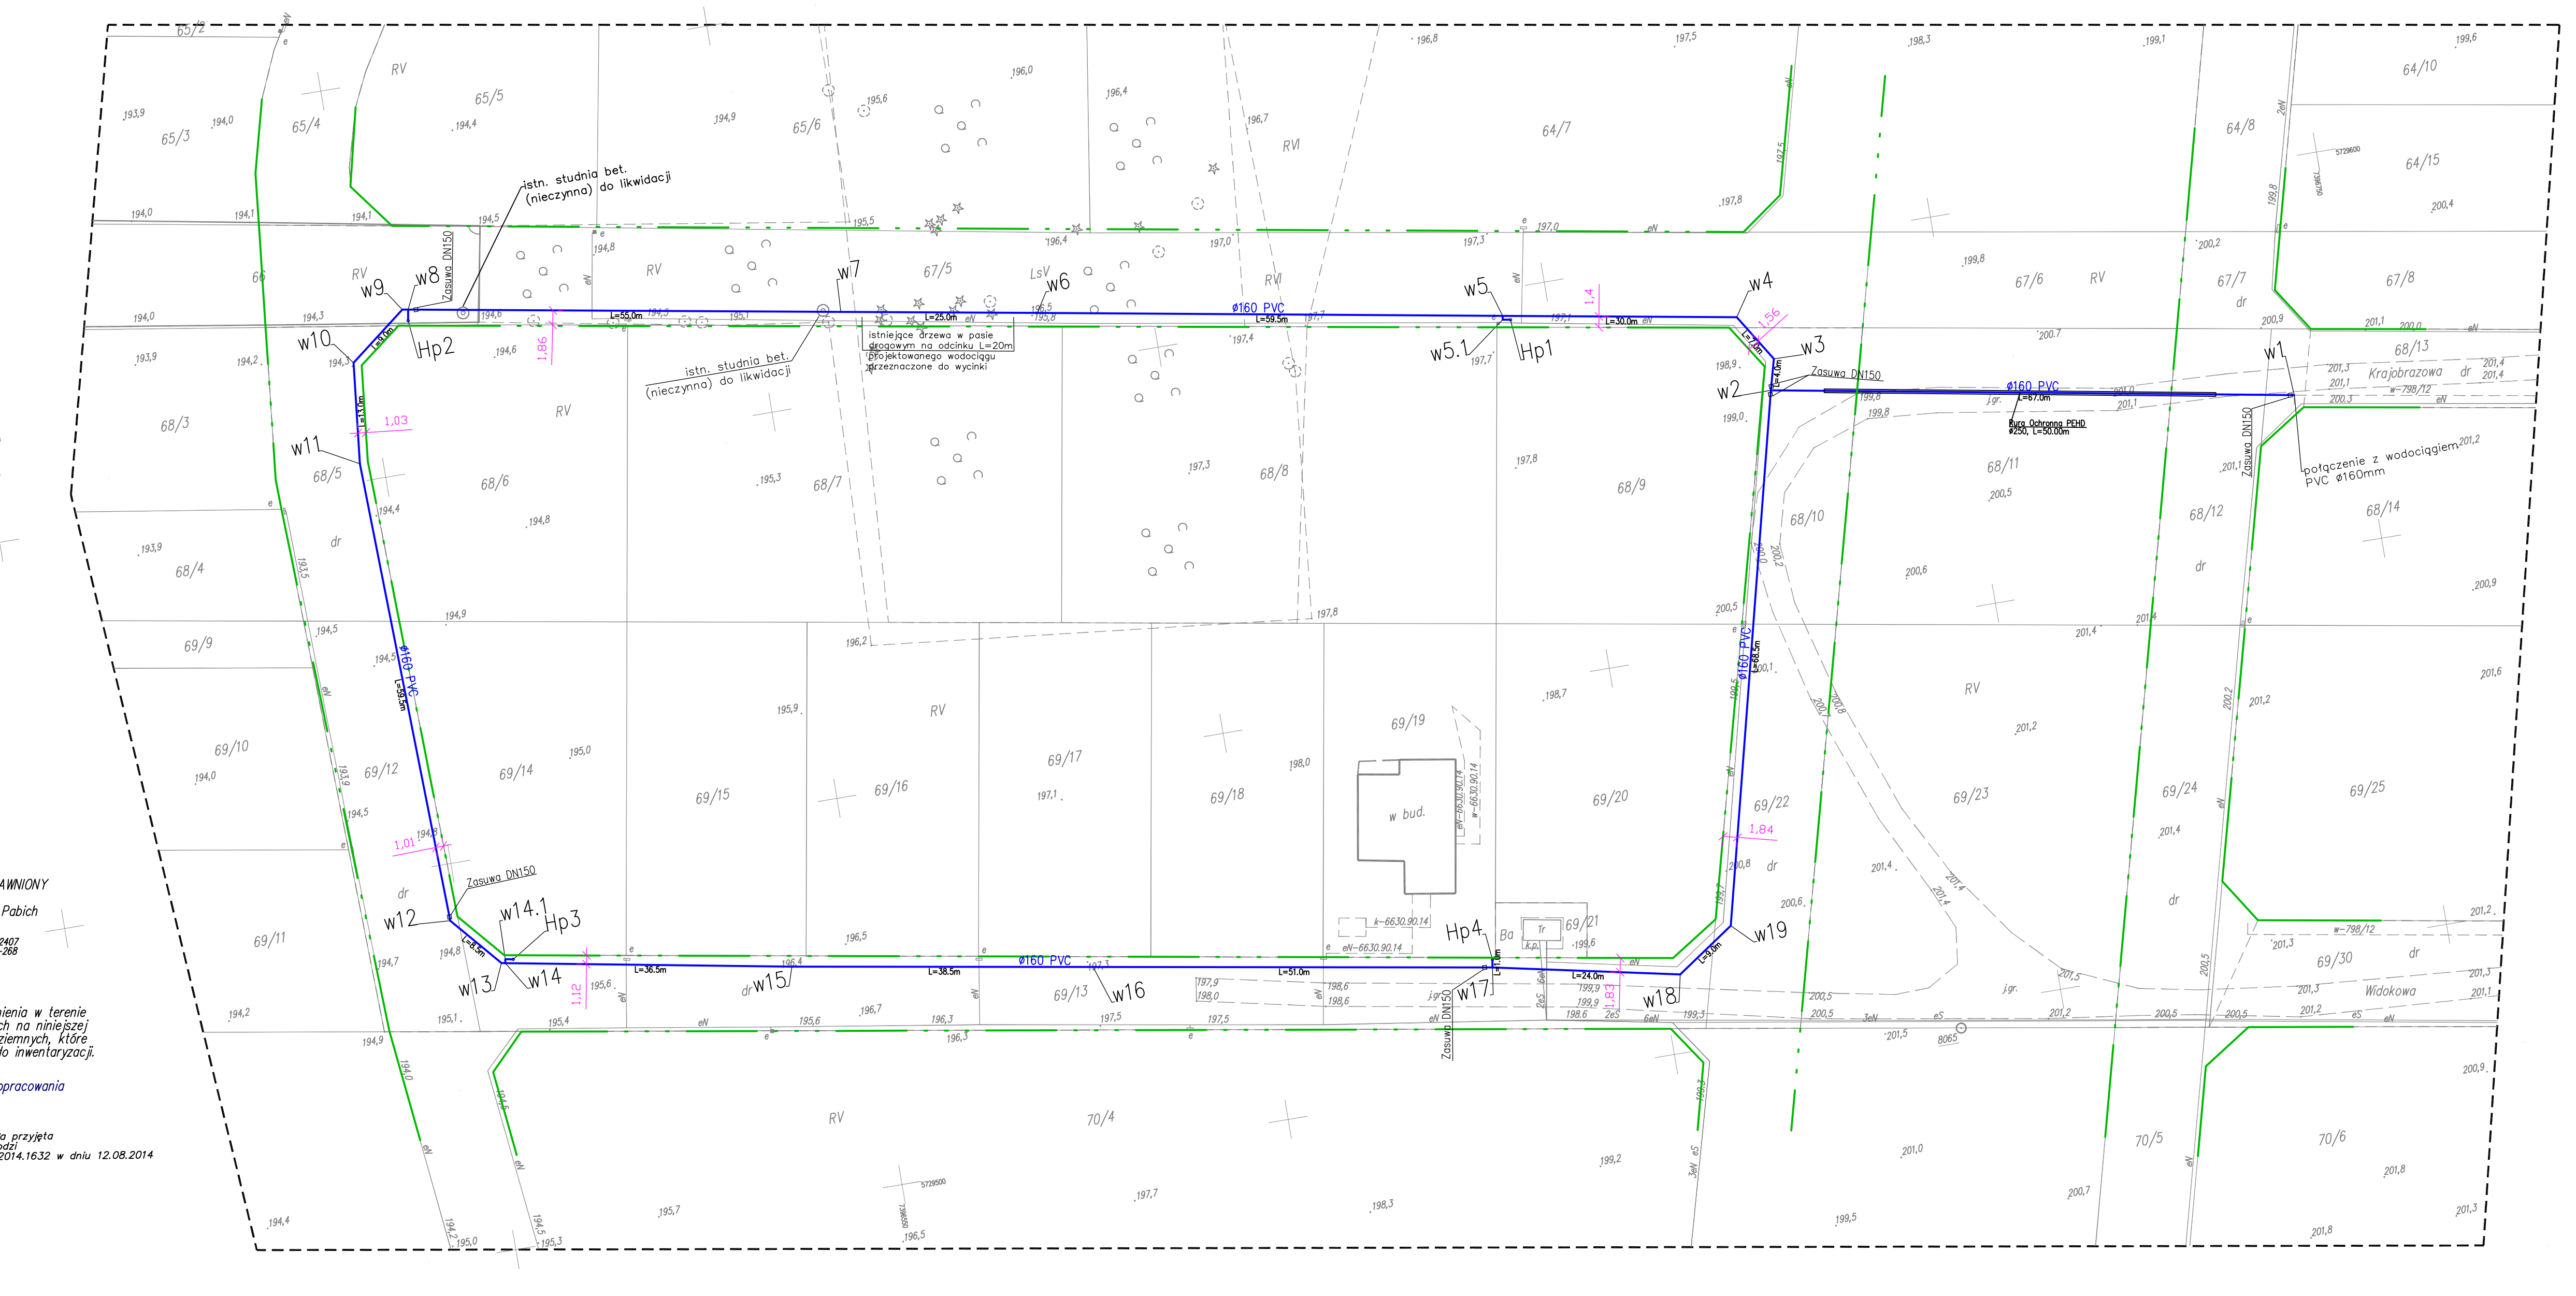

Starosta Łódzki Wschodni
Powiatowy Ośrodek Dokumentacji Geodezyjnej i Kartograficznej dla Powiatu Łódzkiego Wschodniego
90-002 Łódź, ul. Tuwima 28, tel. 42 632 98 28
Dokumentacja projektowa zawierająca usytuowanie projektowanych sieci uzbrojenia terenu sieć wodociągowa
była przedmiotem narady koordynacyjnej przeprowadzonej w dniu 10.09.2014 w siedzibie PODGiK.
Znak sprawy PODGiK - Z. 6630. 858. 2014
Sposób przeprowadzenia narady: zebranie zainteresowanych podmiotów ~~/ za pomocą środków komunikacji elektronicznej~~.
Niniejsza adnotacja jest integralną częścią protokołu z narady koordynacyjnej.
Łódź, dn. 18. 09. 2014
Z up. STAROSTY Starszy Geodeta Grażyna Olejnik
podpis przewodniczącego narady

LEGENDA:

- PROJEKTOWANY WODOCIĄG
- Hp o PROJEKTOWANY HYDRANT NADZIEMNY DN80
- LINIE REGULACYJNE

JEDNOSTKA PROJEKTOWA:		
Pracownia Projektów Branżowych OPTIMA Rafał Szawłowski 97-300 Piotrków Tryb ul. Fryderyka Chopina 18		
INWESTOR:		
GMINA RZGÓW Plac 500-lecia 22 95-030 Rzgów		
PROJEKT:		
BUDOWA SIECI WODOCIĄGOWEJ W MIEJSCOWOŚCI KONSTANTYNA GMINA RZGÓW		
TYTUŁ RYSUNKU:		SKALA
PROJEKT ZAGOSPODAROWANIA TERENU		**1:500**
FAZA PROJEKTU:		DATA
PROJEKT BUDOWLANY		**08.2014**
OPRACOWAŁ:	Nr UPRAWNIEŃ:	PODPIS
PROJEKTANT: **Maciej Jakubowski**	LOD/2044/PWOS/12	
ASYSTENT PROJEKTANTA: **Rafał Szawłowski**		
SPRAWDZAJĄCY:		
BRANŻA: **SANITARNA**		NR RYS. **1**